



PROJETO ARQUITETÔNICO


NOVAS SALAS DE AULA - ESTUDO PRELIMINAR 01

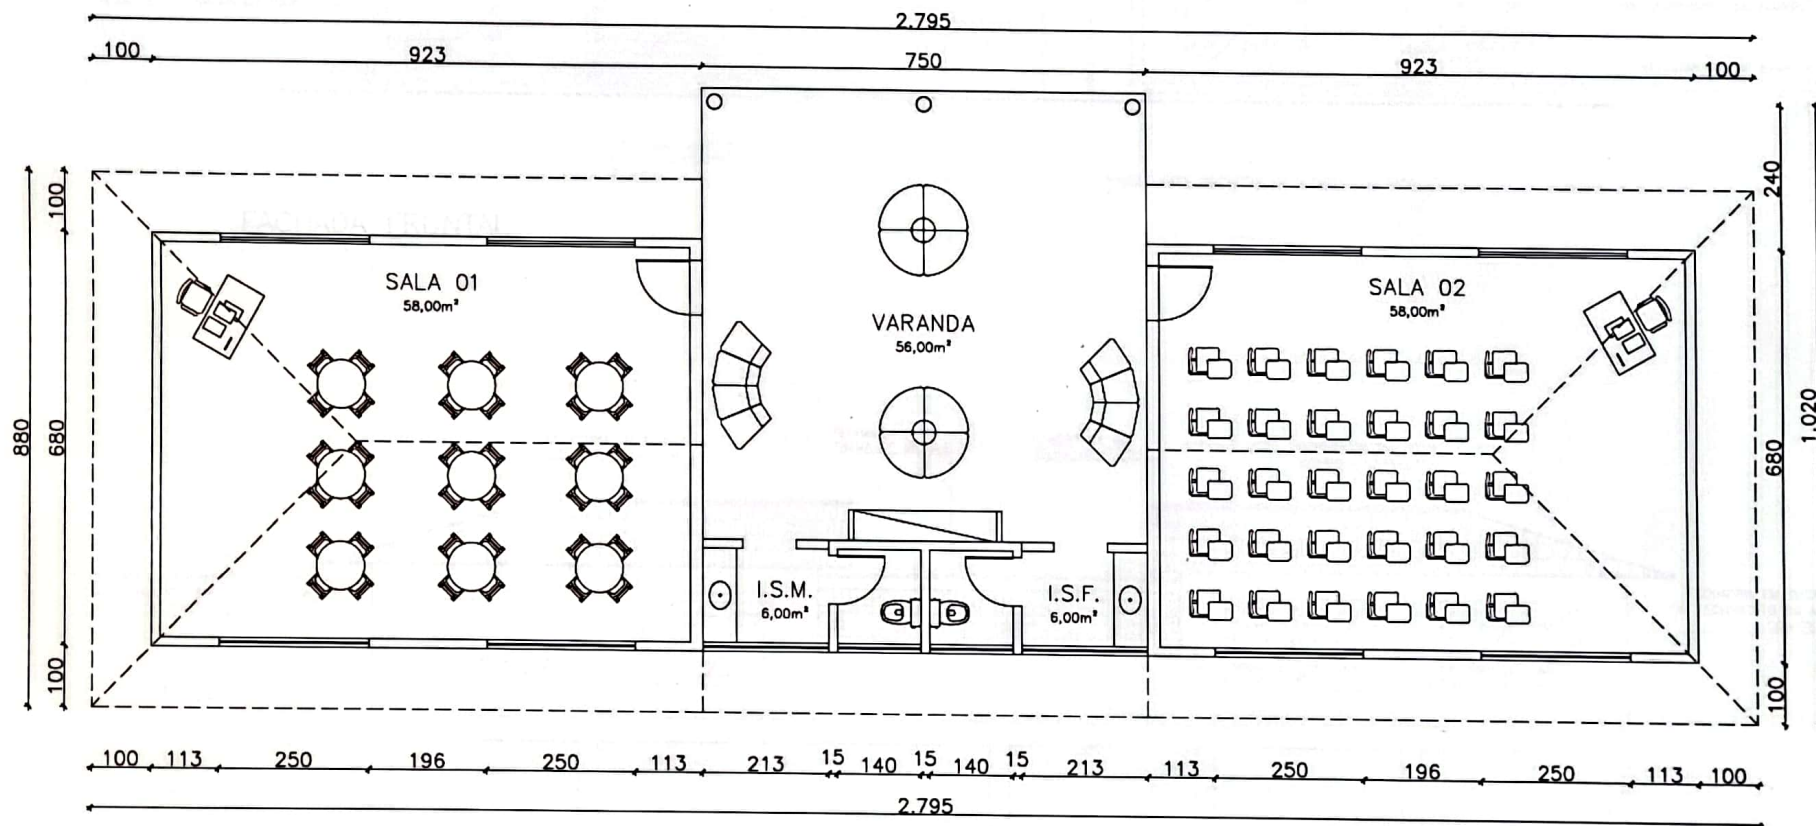

PLANTA BAIXA DIMENSÕES - ESTUDO PRELIMINAR 01

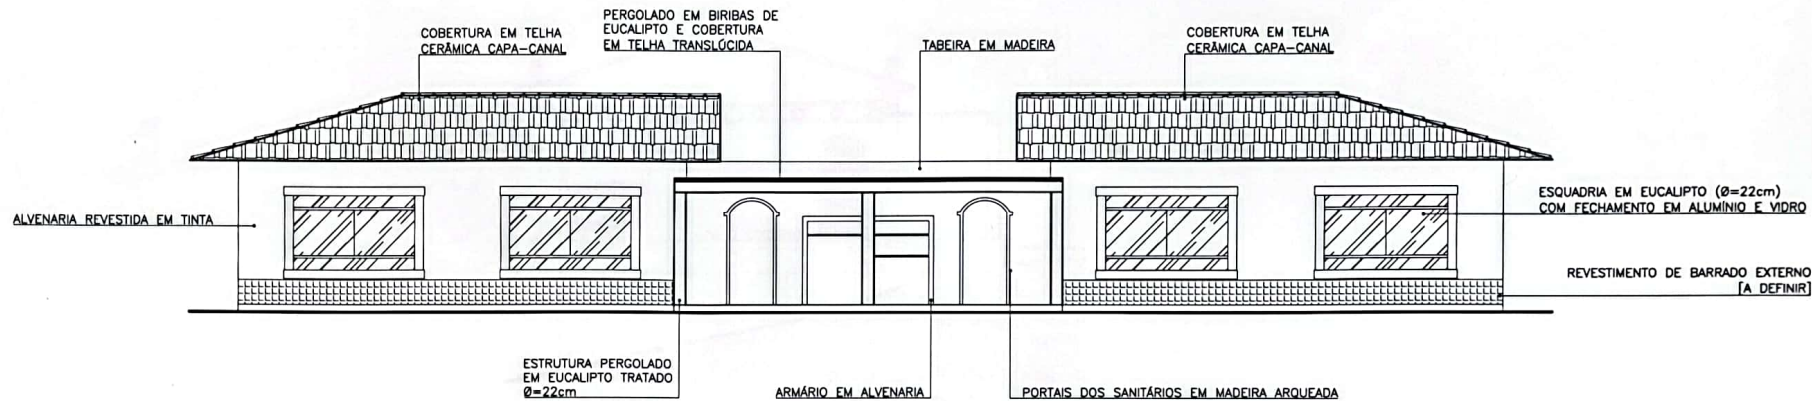

FACHADA FRONTAL
ESC.: 1/100

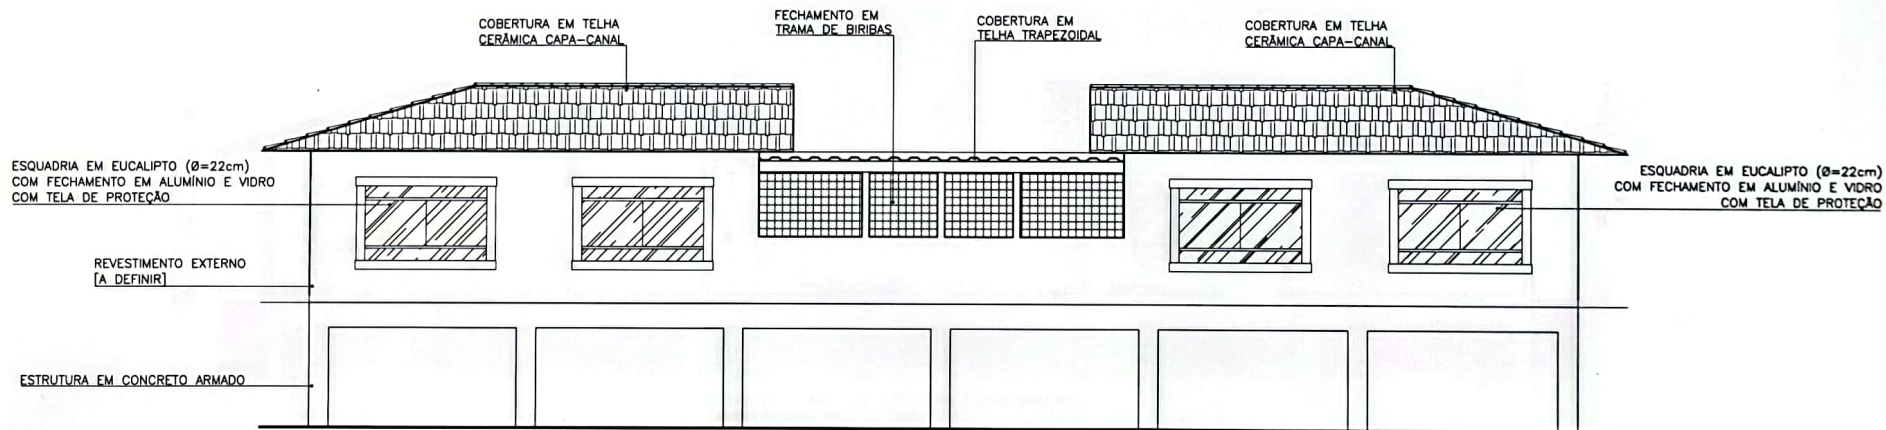


* O DIMENSIONAMENTO DA ESTRUTURA É REPRESENTATIVO E DEVERÁ SEGUIR PROJETO ESTRUTURAL

FACHADA POSTERIOR
ESC.: 1/100


MARI GROBÉRIO
ARQUITETURA 72 99967284



CLIENTE	CRECHE ROSA AZUL	ESCRITÓRIO	MARI GROBÉRIO
PROJETO	AMPLIAÇÃO DE NOVAS SALAS DE AULA	ESCRITÓRIO	LKT ARQUITETURA
LOCAL	TRANCOSO / BAHIA - BRASIL	DATA	29/09/2023
ETAPA	ESTUDO PRELIMINAR	PRANCHA	04/04

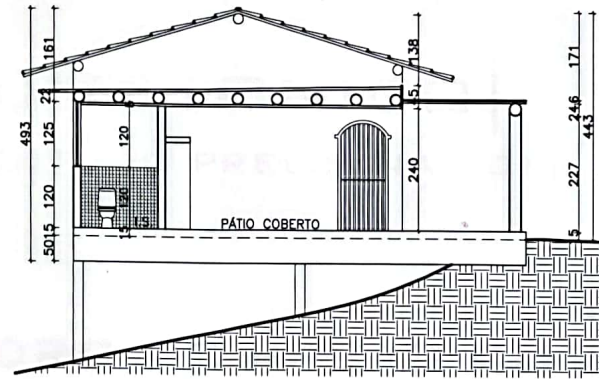

CORTE TRANSVERSAL A
ESC.: 1/100

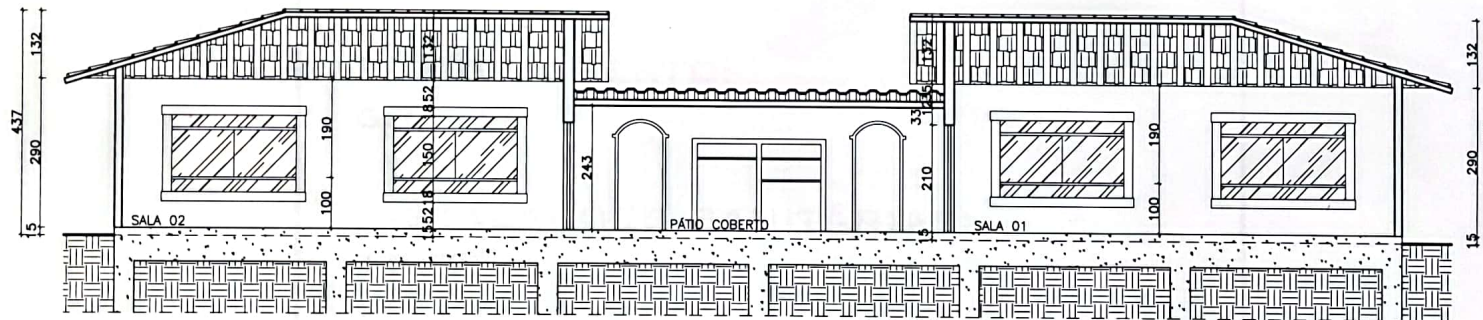

CORTE LONGITUDINAL B
ESC.: 1/100

MARI GROBÉRIO
ARQUITETURA 73 89967324



CLIENTE	CRECHE ROSA AZUL	ESCRITÓRIO	MARI GROBÉRIO
PROJETO	AMPLIAÇÃO DE NOVAS SALAS DE AULA	ESCRITÓRIO	LKT ARQUITETURA
LOCAL	TRANCOSO / BAHIA - BRASIL	DATA	29/09/2023
ETAPA	ESTUDO PRELIMINAR	PRANCHA	03/04